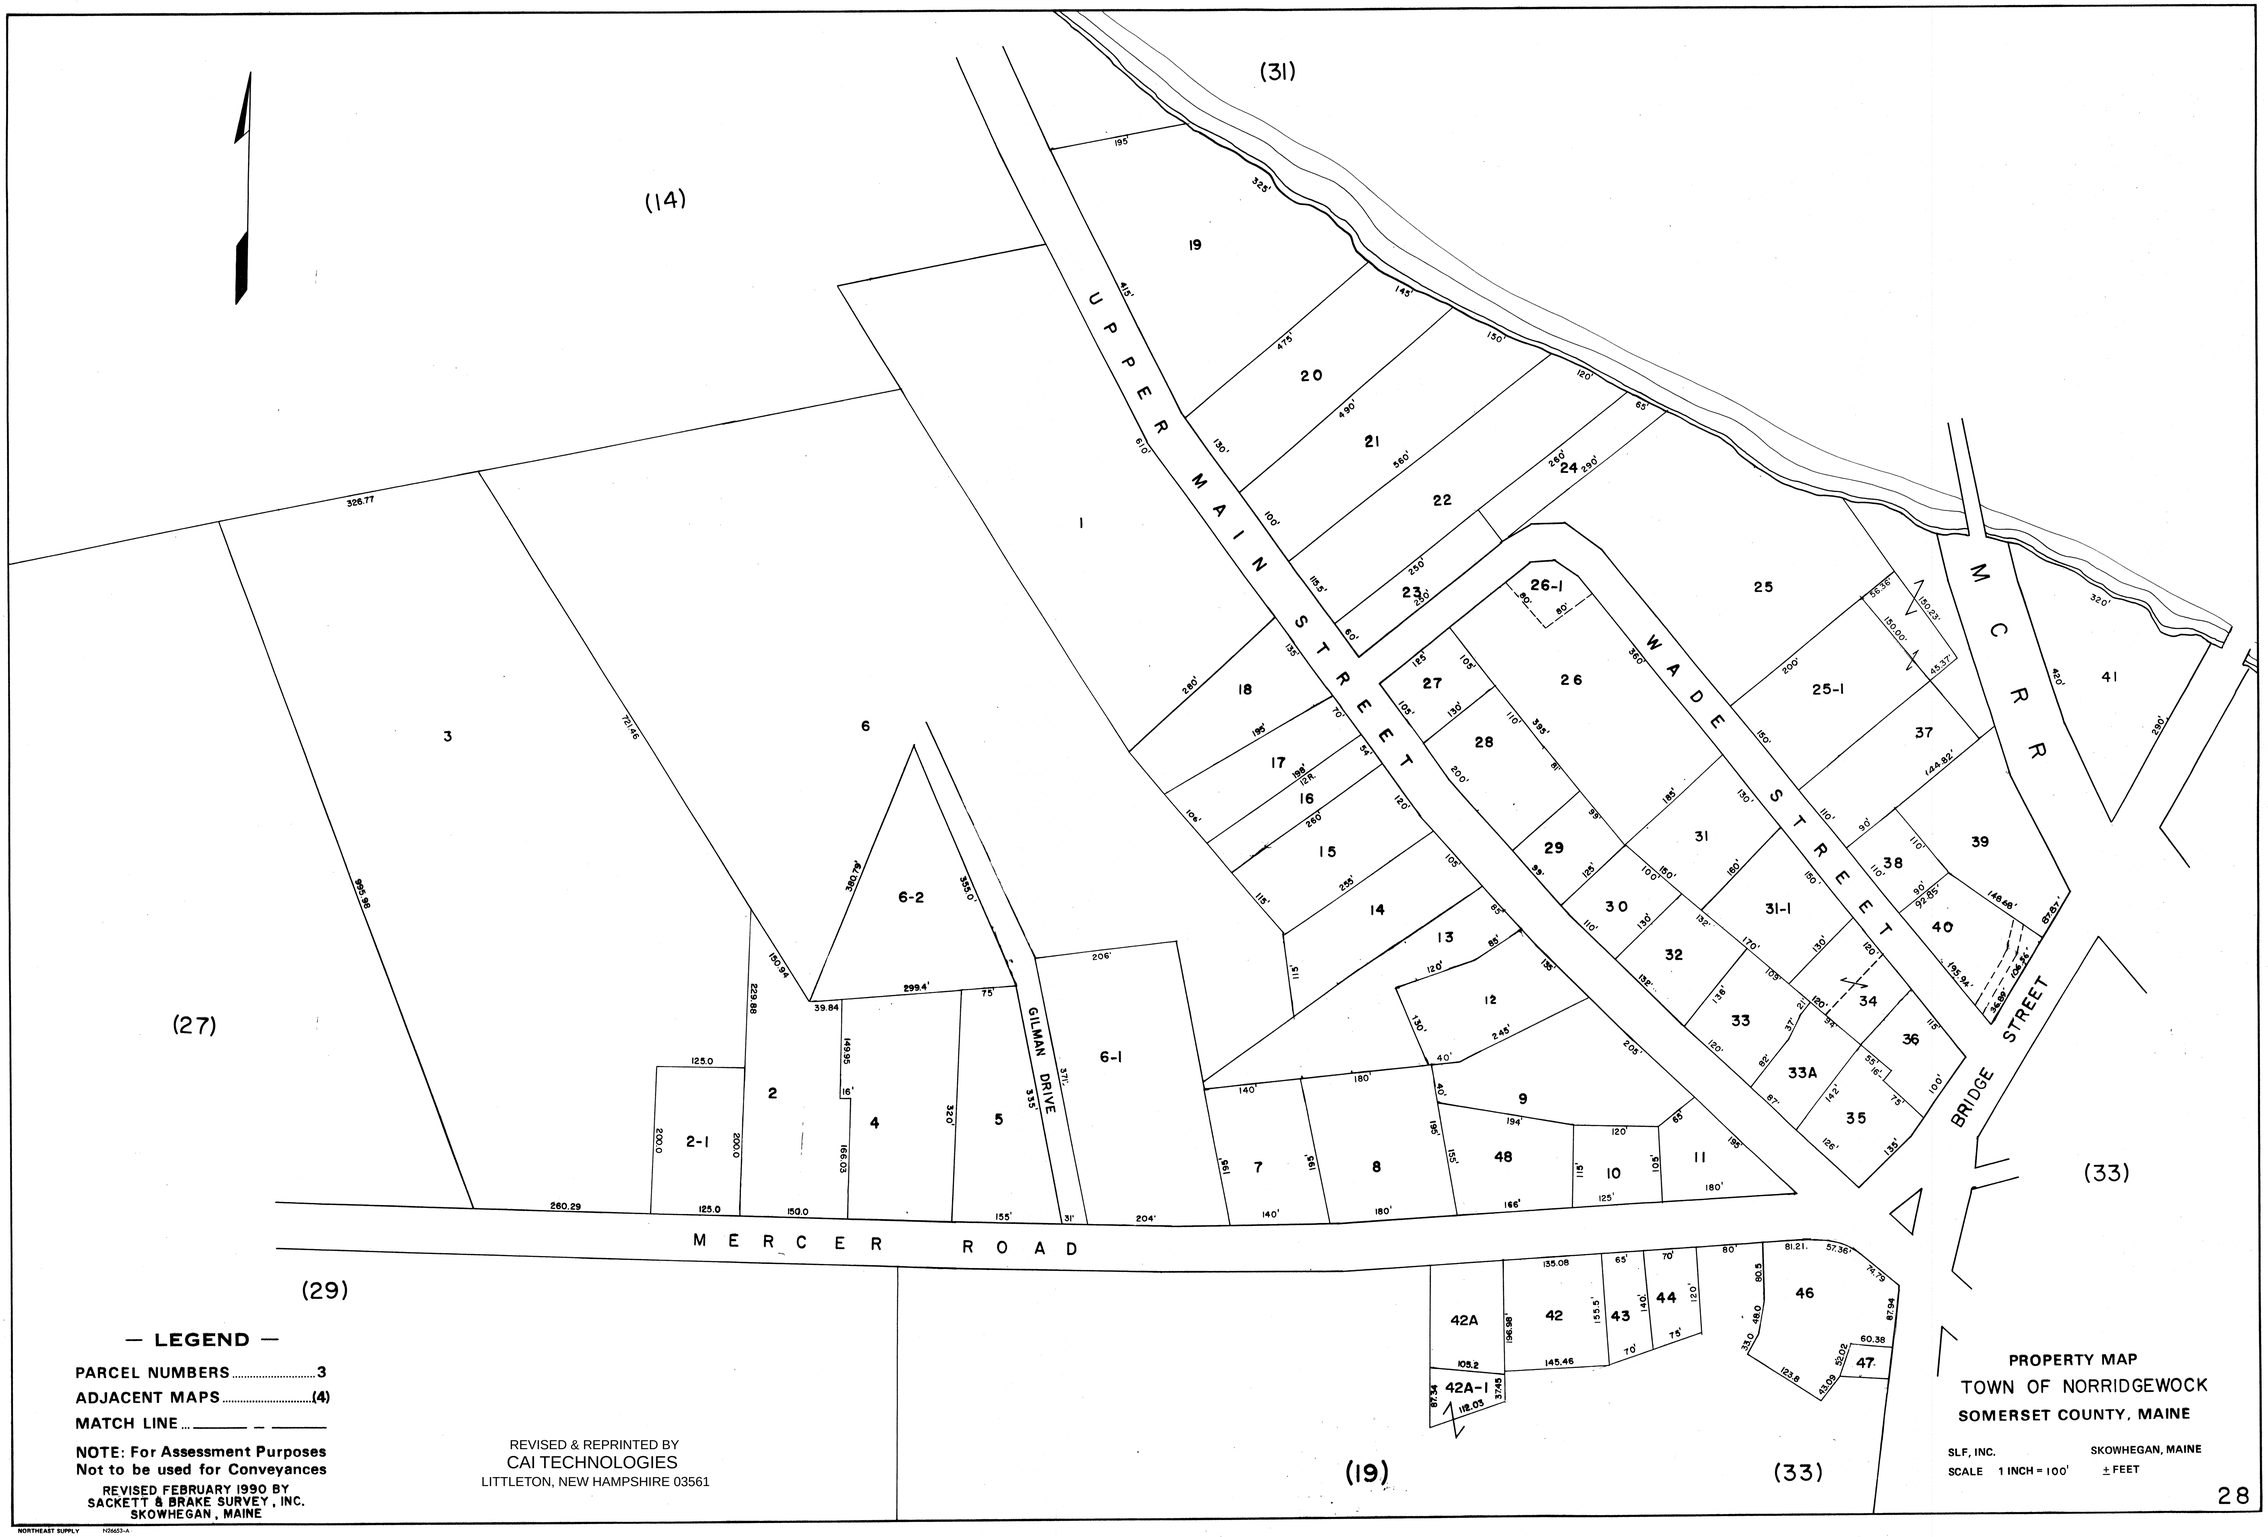
(14)
(31)
(27)
(29)
(19)
(33)
UPPER MAIN STREET
WADE STREET
MERCER ROAD
GILMAN DRIVE
BRIDGE STREET
McRR
1
2
2-1
3
4
5
6
6-1
6-2
7
8
9
10
11
12
13
14
15
16
17
18
19
20
21
22
23
24
25
25-1
26
26-1
27
28
29
30
31
31-1
32
33
33A
34
35
36
37
38
39
40
41
42
42A
42A-1
43
44
46
47
48
— LEGEND —
PARCEL NUMBERS 3
ADJACENT MAPS ..... (4)
MATCH LINE ..... — — —
NOTE: For Assessment Purposes
Not to be used for Conveyances
REVISED FEBRUARY 1990 BY
SACKETT & BRAKE SURVEY, INC.
SKOWHEGAN, MAINE
REVISED & REPRINTED BY
CAI TECHNOLOGIES
LITTLETON, NEW HAMPSHIRE 03561
PROPERTY MAP
TOWN OF NORRIDGEWOCK
SOMERSET COUNTY, MAINE
SLF, INC.
SKOWHEGAN, MAINE
SCALE 1 INCH = 100'
± FEET
28
NORTHEAST SUPPLY
N26653-A